

УТВЕРЖДАЮ Руководитель организации <i>Директор</i> Подпись « 08 » <i>августа</i> 2019 г. Должность Расшифровка подписи	СОГЛАСОВАНО Представитель общественной организации инвалидов <i>Председатель Общественной организации инвалидов</i> Подпись « 29 » <i>августа</i> 2019 г. Должность Расшифровка подписи
---	--

АНКЕТА

**исследования доступности для инвалидов и других маломобильных групп населения
объектов социальной, транспортной и инженерной инфраструктуры**

№ 30/ 2019

Муниципальное бюджетное учреждение дополнительного образования города Новосибирска «Центр Развития Творчества Детей и Юношества
«Заельцовский»
(МБУДО «ЦРТД и Ю «Заельцовский»)
Полное юридическое наименование объекта

630001 г. Новосибирск, ул. Дуси Ковальчук, 67, телефон / факс 8 (383) 225-95-25, e-mail: udocenter@mail.ru
Почтовый адрес, телефон, факс, e-mail

1. Ведомственная принадлежность объекта Департамент образования мэрии города Новосибирска
2. Вид деятельности дополнительное образование
3. Форма собственности муниципальная
4. Размещение объекта Отдельно стоящее здание 4 этажей; год постройки 1939
5. Количество обслуживаемых посетителей в день, вместимость и др. плановая вместимость 240 чел., количество обслуживаемых посетителей в день 500 чел.
6. Функциональное назначение объекта обеспечение реализации полномочий органов местного самоуправления города Новосибирска в сфере дополнительного образования



1. ТЕРРИТОРИЯ, ПРИЛЕГАЮЩАЯ К ОБЪЕКТУ

№№ п/п	Элементы генплана	Едини- цы изме- рения	Норматив	Факти- ческая величина	Для МГН*	Необходимые мероприятия по адаптации: создание, установка, ремонт, реконструкция	Примечания
1	2	3	4	5	6	7	8
	Парковка для посетителей		отсутствует				
	Расстояние до входа в здание	м	не более 50	-	К, О	Обратиться в Муниципальные органы с письмом об организации парковочного места, нанести разметку, установить информационный знак «Стоянка для инвалидов». Необходимо создание парковки для посетителей, в том числе оборудование на прилегающей к объекту территории мест для парковки автотранспортных средств инвалидов; с соответствующей разметкой и обозначением места для парковки знаком, принятым в международной практике.	П.4.2.2. СП 59.13330.2012
	Доля мест для автотранспорта инвалидов	%	10 (но не менее 1 места)	-	К, О		П.4.2.1. СП 59.13330.2012
	Разметка места для парковки автотранспорта инвалидов	м	6x3,6	-	К		П.4.2.4. СП 59.13330.2012
	Обозначение места для парковки знаком, принятым в международной практике		наличие	-	К		П.4.2.1. СП 59.13330.2012
	Путь к главному (специализированному) входу в здание						
	- ширина полосы движения	м	2,0	6	К		П.4.1.7. СП 59.13330.2012
	- при наличии площадок для разезда ИК (карманов)		Допустимо 1,2				
	-указатели направления движения		наличие	отсутствуют	К, О, С, Г	Необходимо оборудовать указатели направления движения	П.4.1.3. СП 59.13330.2012
	- высота бордюра	см	5	5	С		П.4.1.9. СП 59.13330.2012
	Съезды с тротуаров : уклон		1:12	0	К		
	вблизи зданий и в затесненных местах		Допускается 1:10				
	Рельефная (тактильная) полоса перед опасным участком (лестничным маршем, пешеходным переходом, поворотом, входом в здание): расстояние до объекта информации, опасного участка; ширина тактильной полосы	см	80 50-60	отсутствуют	С	Необходима установка рельефных тактильных полос перед опасными участками.	П.4.1.10. СП 59.13330.2012
	Подсветка пути движения: на высоте с интервалом	м	0,3-0,4 от земли 2-3	отсутствуют	С	Необходима установка подсветки пути движения на должной высоте.	П.5.5 СП 35-105-2001

Заключение по зоне:

N п/п	Наименование функционально- планировочного элемента	Наличие элемента			Выявленные нарушения и замечания			Работы по адаптации объектов	
		есть/ нет	N на плане	фото	Содержание	Значимо для инвалида (категория)		Содержание	Виды работ

1.1	Вход (входы) на территорию	есть	01		Замечаний нет	С, К, О		
1.2	Путь (пути) движения на территории	есть	02		Отсутствуют съезды с тротуаров, рельефные тактильные полосы перед опасными участками и подсветка пути движения на должной высоте.		Необходимо оборудовать съезды с тротуаров, установить рельефные тактильные полосы перед опасными участками и подсветку пути движения на должной высоте.	Организационные мероприятия, Технические мероприятия
1.3	Автостоянка и парковка	нет			Автостоянка и парковка у учреждения отсутствуют не только для инвалидов, но и вообще.	К, О, С	Обратиться в Муниципальные органы с письмом об организации парковочного места, нанести разметку, установить информационный знак «Стоянка для инвалидов». Необходимо создание парковки для посетителей, в том числе оборудование на прилегающей к объекту территории мест для парковки автотранспортных средств инвалидов; с соответствующей разметкой и обозначением места для парковки знаком, принятым в международной практике.	Организационные мероприятия

Наименование структурно-функциональной зоны	Состояние доступности	Приложение		Рекомендации по адаптации (вид работы)
		N на плане	фото	
Территория, прилегающая к зданию	ДЧ-В	01, 02	 	Организационные мероприятия, Технические мероприятия

<*> Указывается: ДП-В - доступно полностью всем; ДП-И (К, О, С, Г, У) - доступно полностью избирательно (указать категории инвалидов); ДЧ-В - доступно частично всем; ДЧ-И (К, О, С, Г, У) - доступно частично избирательно (указать категории инвалидов); ДУ - доступно условно, ВНД - недоступно.

<*> Указывается один из вариантов: не нуждается; ремонт (текущий, капитальный); индивидуальное решение с ТСР; технические решения невозможны - организация альтернативной формы обслуживания.

2. ВХОДНАЯ ГРУППА

№№	Наименование элементов объекта	Единицы измерения	Установленный норматив доступности	Фактическая величина	Доступность для категорий МГН	Мероприятия по адаптации: установка, создание, ремонт, замена, реконструкция, оборудование, адаптации не подлежат	Ссылка на пункт нормативного документа
1	2	3	4	5	6	7	8
	Крыльцо / входная площадка						
	Габариты площадки: ширина X глубина	см	не менее 140x200 или 150x185	100x185	К		П 5.1.3. СП 59.13330.2012
	Поручни (ограждение)		наличие	Отсутствие	К, О, С	установка	П 5.1.2 СП 59.13330.2012
	Нескользящее покрытие		наличие	Отсутствие	Все категории	установка	П 5.1.3 СП 59.13330.2012
	Навес		наличие	наличие	Все категории		П 5.1.3 СП 59.13330.2012
	Лестница к входной площадке					Нет необходимости	
	Ширина марша лестниц	см	Не менее 135		О, С		П 4.1.12 СП 59.13330.2012
	Уклон лестничного марша		Отношение высоты к горизонтальной проекции длины не более 1:2		О		П 6.6. СП 118.13330.2012
	Высота ступени	см	от 12 до 15		О, С		П 4.1.12 СП 59.13330.2012
	Ширина проступи	см	от 35 до 40		О, С		П 4.1.12 СП 59.13330.2012
	Нескользящее покрытие		наличие		О, С		П 4.1.12 СП 59.13330.2012
	Рельефная (тактильная) полоса перед лестничным маршем (на расстоянии)	см	за 80-90 до лестниц		С		П 4.1.12 СП 59.13330.2012
	Ширина рельефной тактильной полосы	см	30-50		С		П 4.1.12 СП 59.13330.2012
	Желтая контрастная окраска первой и последней ступеней		наличие		С		П 4.1.12 СП 59.13330.2012
	Единообразные геометрия и размеры ширины проступи, высоты подъема		наличие		О, С		П 4.1.12 СП 59.13330.2012
	Поручни с двух сторон		наличие		О, С		П 4.1.14 СП 59.13330.2012
	- высота поручней	см	Допустимо 85-92		О, С		П 6.16. СП 118.13330.2012
	- завершающие части поручней	см	Не менее 30		О, С		П 5.3.3 ГОСТ Р 51261
	Пандус		наличие			Нет необходимости	
	Ширина пандуса	см	Не менее 100		К		П 4.1.14, 4.1.15 СП 59.13330.2012
	Параметры пандуса: длина марша пандуса						П 4.1.14 СП 59.13330.2012
	уклон пандуса	см	Не более 900 Не круче 1:20 (5%)		К		
	Площадка на горизонтальном участке пандуса	см	Не менее 150x150		К		П 4.1.15 СП 59.13330.2012
	Поручни с двух сторон:		наличие		К, О		П 4.1.15 СП 59.13330.2012
	- на высоте	см	70 и 90 (допустимо от 85 до 92)		К		П 4.1.15 СП 59.13330.2012
	-завершающие части поручней	см	Длиннее пандуса на 30		К, О		П 5.2.3 ГОСТ Р 51261
	Нескользящее покрытие		наличие		К, О, С		П 4.1.16 СП 59.13330.2012
	Маркировка поверхности пандуса контрастным цветом или текстурой		наличие		С		П 4.1.16 СП 59.13330.2012
	Наружный подъемник: вертикальный (В), наклонный (Н)		наличие		К	Нет необходимости	П 4.1.14 СП 59.13330.2012
	Тамбур						
	Габариты: глубина x ширина	см	не менее 230x150 при реконструкции допустимо от 150 до 180x200	230x210	К		П 5.1.7. СП 59.13330.2012
	Двери : распашные (Р), автоматические раздвижные (А)			Р			
	- ширина дверного проема в свету	см	не менее 120	125	К		П 5.1.4. СП 59.13330.2012

- высота порога	см	не более 1,4	6	К,О,С	Спилить или оборудовать скат	П 5.1.4. СП 59.13330.2012
Яркая контрастная маркировка на прозрачных полотнах дверей (в виде круга, квадрата)		наличие		С, У	Нет	П 5.1.5. СП 59.13330.2012
Размер маркировки	см	Не менее 10 x 20		С, У	необходимости	П 5.1.5. СП 59.13330.2012
Расположение маркировке на полотне двери	см	Не ниже 120 не выше 150 от земли		С, У		П 5.1.5. СП 59.13330.2012

Заключение по зоне:

N п/п	Наименование функционально-планировочного элемента	Наличие элемента			Выявленные нарушения и замечания		Работы по адаптации объектов	
		есть/нет	N на плане	фото	Содержание	Значимо для инвалида (категория)	Содержание	Виды работ
2.1	Лестница (наружная)	нет				О, С, К		
2.2	Пандус (наружный)	нет				К, О		
2.3	Входная площадка (перед дверью)	есть	03		Отсутствуют поручни	О, С	При наличии финансовой возможности установить	Организационные мероприятия, Технические мероприятия
2.4	Дверь (входная)	есть	11		Высокий порог;	С, У	При наличии финансовой возможности спилить порог или оборудовать скат	Организационные мероприятия
2.5	Тамбур	есть	09		Замечаний нет	С, У		

Наименование структурно-функциональной зоны	Состояние доступности	Приложение		Рекомендации по адаптации (вид работы)
		N на плане	фото	
Вход в здание	ДУ	03, 11, 09	 	Организационные мероприятия Технические мероприятия

<*> Указывается: ДП-В - доступно полностью всем; ДП-И (К, О, С, Г, У) - доступно полностью избирательно (указать категории инвалидов); ДЧ-В - доступно частично всем; ДЧ-И (К, О, С, Г, У) - доступно частично избирательно (указать категории инвалидов); ДУ - доступно условно, ВНД - недоступно.

<***> Указывается один из вариантов: не нуждается; ремонт (текущий, капитальный); индивидуальное решение с ТСР; технические решения невозможны - организация альтернативной формы обслуживания.

3. ПУТИ ДВИЖЕНИЯ НА ОБЪЕКТЕ (для доступа к зоне оказания услуги)

№№	Единицы	Установленный	Фактическая	Доступность	Мероприятия по адаптации:	Ссылка на пункт
----	---------	---------------	-------------	-------------	---------------------------	-----------------

п/п	Наименование элементов объекта	измерения	норматив доступности	величина	для категорий МГН	установка, создание, ремонт, замена, реконструкция	нормативного документа
1	2	3	4	5	6	7	8
	Коридоры/холлы						
	Ширина пути движения кресла-коляски: в одном направлении при встречном движении	см	не менее 150 не менее 180	290	К		П.5.2.1. СП 59.13330.2012
	Ширина прохода в помещении с оборудованием и мебелью	см	Не менее 120	160	К,О,С		П.5.2.2. СП 59.13330.2012
	Место отдыха и ожидания (не менее 2-3 на каждом этаже):		наличие	наличие	К, О		П. 5.2.6. СП 59.13330.2012
	Конструктивные элементы, устройства, размещенные в габаритах путей движения на стенах и других вертикальных поверхностях	см	Выступ - не более чем на 10 ; высота - от 70 до 210 от уровня пола.	Отсутствие	К,С		П.5.2.7. СП 59.13330.2012
	Ширина дверных и открытых проемов в стене и выходов на лестничную клетку	см	Не менее 90	120	К,О,С		П.5.2.4. СП 59.13330.2012
	Двери на путях эвакуации должны иметь контрастную окраску со стенами		наличие	наличие	С		П.5.2.4. СП 59.13330.2012
	Лестницы (вкладка при наличии нескольких лестниц)						
	Ширина лестничного марша: для лестниц зданий с числом пребывающих на смежных этажах более 200 чел. для лестниц остальных зданий, не связанных с пребыванием посетителей; для лестниц, ведущих в помещение с числом пребывающих до 5 чел.	см	не менее 135 не менее 120 не менее 90	140	О,С		П. 6.9. СП 118.13330.2012
	Нескользкое покрытие		наличие	наличие	О,С		П.5.2.9. СП13330.2012
	Рельефные (тактильные) и/или контрастно окрашенные участки пола на путях движения перед дверными просемами, входами на лестницы, поворотами (на расстоянии)	см	за 60 до лестниц, дверей, поворотов	Отсутствие	С	установка	П.5.2.3. СП59.113330.2012
	Ступени лестниц должны отличаться по цвету от горизонтальных площадок перед ними		наличие	наличие	С		П.5.2.12 СП 13330.2012
	Единообразные геометрия и размеры ширины проступи, высоты подъема		наличие	наличие	С		П.5.2.9. СП 59.13330
	Поручни с двух сторон		наличие	Наличие с 1 стороны	О,С	Установка со 2-й стороны	П.5.2.15 СП 59.13330.2012
	- высота поручней	см	90 (допустимо 85- 92)	92	О,С		П.5.2.15. СП 59.13330.2012
	- высота поручней (в детских учреждениях)	см	50 и 90	90	Дошкольники нач.школа,		П.6.17 СП 118.13330.2012
	- высота ограждений лестниц (в детских учреждениях)	см	Не менее 120 150-180	180	Дошкольники нач. школа У		
	- завершающие части поручней	см	Длиннее лестничного марша на 30 (допустимо 27-33)	0	О,С	установка	П.5.2.10. СП59.13330.2012
	- пандусы : высота одного подъема угол уклона пандуса при перепаде высот более 20 см угол уклона пандуса при перепаде высот при перепаде высот до 20 см)	см	не более 80 1:20 (5%) 1:10 (10%)	Отсутствие	К,О	Установка откидных пандусов	П.5.2.13 СП 59.13330.2012
	Лифты		наличие	Отсутствие		Адаптации не подлежит	
	Габариты кабины (глубина X ширина)	см	170 x150		К		П.5.2.18. СП 59.13330.2012
	- ширина дверного проема	см	не менее 80		К		П.5.2.1 . ГОСТ Р 51631 -2008
	- ширина дверного проема для новостроек	см	не менее 95		К		П.5.2.18

							СП 59.13330.2012
	- поручни на высоте от пола	см	90-92,5			О	П.5.3.2.1 ГОСТ Р 51631 Р-2008
	Световая, звуковая и тактильная информация о движении лифта в кабине и у каждой двери лифта на этаже		наличие			С,Г	П.5.2.20. СП 59.13330.2012

Заключение по зоне:

N п/п	Наименование функционально-планировочного элемента	Наличие элемента			Выявленные нарушения и замечания		Работы по адаптации объектов	
		есть/нет	N на плане	фото	Содержание	Значимо для инвалида (категория)	Содержание	Виды работ
3.1	Коридор (вестибюль, зона ожидания, галерея, балкон)	есть	07		Замечаний нет	С, У, О, К		
3.2	Лестница (внутри здания)	есть	05		Поручни с 1 стороны, Отсутствуют нескользкое покрытие и рельефные полосы	С, О	установка вторых поручней и рельефных полос.	Организационные мероприятия Технические мероприятия
3.3	Пандус (внутри здания)	нет			Отсутствует	К	установка откидного пандуса	
3.4	Лифт пассажирский (или подъемник)	нет			Отсутствует	К	Адаптации не подлежит.	Адаптации не подлежит.
3.5	Дверь	есть	12		Замечаний нет.	С, У		
3.6	Пути эвакуации (в т.ч. зоны безопасности)							

Наименование структурно-функциональной зоны	Состояние доступности	Приложение		Рекомендации по адаптации (вид работы)
		N на плане	фото	
Пути (путей) движения внутри здания (в т.ч. путей эвакуации)	ДЧ-И	07, 05, 11	  	Организационные мероприятия Технические мероприятия

<*> Указывается: ДП-В - доступно полностью всем; ДП-И (К, О, С, Г, У) - доступно полностью избирательно (указать категории инвалидов); ДЧ-В - доступно частично всем; ДЧ-И (К, О, С, Г, У) - доступно частично избирательно (указать категории инвалидов); ДУ - доступно условно, ВНД - недоступно.

<***> Указывается один из вариантов: не нуждается; ремонт (текущий, капитальный); индивидуальное решение с ТСР; технические решения невозможны - организация альтернативной формы обслуживания.

4. ЗОНА ОКАЗАНИЯ УСЛУГИ (в зависимости от вида)

№№ помещений по	Наименование элементов объекта	Единицы изме-	Норматив	Фактическая величина	Для категорий	Необходимые мероприятия по адаптации: создание, установка,	Примечания
-----------------	--------------------------------	---------------	----------	----------------------	---------------	--	------------

лану БГИ		рения			МГН*	ремонт, реконструкция, замена	
	Помещения индивидуального обслуживания (кабинеты)	ед.	Не менее 1				
	Площадь кабинета: для индивидуального приема на два рабочих места	кв.м.	12 18	55,4	К		П.7.1.13. СП 59.13330.2012
	Стол с высотой рабочей поверхности	см	не выше 85	75	К, О		П.7.1.9 СП 59.13330.2012

Заключение по зоне:

N п/п	Наименование функционально-планировочного элемента	Наличие элемента			Выявленные нарушения и замечания		Работы по адаптации объектов	
		есть/ нет	N на плане	фото	Содержание	Значимо для инвалида (категория)	Содержание	Виды работ
4.1	Кабинетная форма обслуживания	есть	10		Замечаний нет.	К, С, Г		

Наименование структурно-функциональной зоны	Состояние доступности	Приложение		Рекомендации по адаптации (вид работы)
		N на плане	фото	
Зона обслуживания инвалидов	ДВ	10		

<*> Указывается: ДП-В - доступно полностью всем; ДП-И (К, О, С, Г, У) - доступно полностью избирательно (указать категории инвалидов); ДЧ-В - доступно частично всем; ДЧ-И (К, О, С, Г, У) - доступно частично избирательно (указать категории инвалидов); ДУ - доступно условно, ВНД - недоступно.

<***> Указывается один из вариантов: не нуждается; ремонт (текущий, капитальный); индивидуальное решение с ТСР; технические решения невозможны - организация альтернативной формы обслуживания.

5. САНИТАРНО-ГИГИЕНИЧЕСКИЕ ПОМЕЩЕНИЯ

№№ помеще	Наименование элементов объекта	Единицы изме-	Норматив	Фактическая величина	Для категорий МГН*	Необходимые мероприятия по адаптации: создание, установка,	Примечания
--------------	--------------------------------	------------------	----------	-------------------------	-----------------------	---	------------

1	2	3	4	5	6	7	8
Санузел: для административных, медицинских, соцучреждений; в общественных зданиях, где одновременно находится более 50 чел, время нахождения в здании более 1 часа; для предприятий торговли площадью более 150 кв.м.			наличие обязательно	наличие	К,О,С		П.5.40, П.5.42 СП 118.13330.2012
Знак доступности помещения на высоте	см	Наличие 135	Наличие 135	К, О, С			П.5.3.6. СП 59.13330.2012
Ширина дверного проема	см	Не менее 90	90	К			П.5.3.3. СП 59.13330.2012
габариты доступной кабины в общей уборной	см	Не менее 165 x 180	402x152	К			П.5.3.3. СП 59.13330.2012
-опорные поручни*		наличие	Отсутствие	К, О	установка		П.5.3.3. СП 59.13330.2012
Система тревожной сигнализации (кнопка вызова персонала)		наличие	Отсутствие		установка		П.5.3.6. СП 59.13330.2012
Гардеробные:			Наличие				П.5.3.3. СП 59.13330.2012
- высота расположения вешалки / индивидуального шкафчика для одежды	см	не выше 130 от пола	90	К			П.7.5.19 СП 59.13330.2012
-длина скамьи - ширина скамьи - высота скамьи	см	не менее 300 не менее 70 не более 50	300 70 50	К			П.7.5.16 СП 59.13330.2012
- ширина прохода между скамьями	см	Не менее 180	180	К			П.7.5.16 СП 59.13330.2012

* - при установке опорных поручней следует руководствоваться ГОСТ Р 51261-99

Заключение по зоне:

N п/п	Наименование функционально-планировочного элемента	Наличие элемента			Выявленные нарушения и замечания		Работы по адаптации объектов	
		есть/ нет	N на плане	фото	Содержание	Значимо для инвалида (категория)	Содержание	Виды работ
5.1	Туалетная комната	есть	08		Отсутствуют опорные поручни и кнопка вызова персонала.	К, О, С	При наличии финансовой возможности установить опорные поручни, и кнопка вызова персонала.	Организационные мероприятия Технические мероприятия
5.2	Бытовая комната (гардеробная)	есть	06		Замечаний нет	Все категории		

Наименование структурно-функциональной зоны	Состояние доступности	Приложение		Рекомендации по адаптации (вид работы)
		N на плане	фото	

Санитарно-гигиенических помещений	ДЧ-И	08, 06		Организационные мероприятия Технические мероприятия
-----------------------------------	------	--------	--	--

<*> Указывается: ДП-В - доступно полностью всем; ДП-И (К, О, С, Г, У) - доступно полностью избирательно (указать категории инвалидов); ДЧ-В - доступно частично всем; ДЧ-И (К, О, С, Г, У) - доступно частично избирательно (указать категории инвалидов); ДУ - доступно условно, ВНД - недоступно.

<*> Указывается один из вариантов: не нуждается; ремонт (текущий, капитальный); индивидуальное решение с ТСП; технические решения невозможны - организация альтернативной формы обслуживания.

6. СРЕДСТВА ИНФОРМАЦИИ И ТЕЛЕКОММУНИКАЦИИ на объекте

№№ помещений по плану БТИ	Наименование элементов объекта	Единицы измерения	Норматив	Фактическая величина	Для категорий МГН*	Мероприятия по адаптации: создание, установка, ремонт, реконструкция, замена	Примечания
1	2	3	4	5	6	7	8
	Табло, щиты и другие визуальные средства информации о назначении объекта (предоставляемых услугах), текстофоны		наличие	Наличие	С		
	Визуальная информация на контрастном фоне		наличие	Наличие	С		П.5.5.4 ;5.5.6. СП 59.13330.2012
	Размещение на высоте	см	не ниже 150 не выше 450 от пола	300	К, С		П.5.5.4 СП 59.13330.2012
	Высота прописных букв	см	не менее 7,5	7,5	С		П.6.8.3 ГОСТ Р 51671
	Указатели, пиктограммы:			Отсутствие	С, У, Г	установка	
	Размещение на высоте	см	не более 250 от пола		С, У, Г		П. 6.12 ГОСТ Р 51671
	Размер пиктограммы: рядом с входом в общественные здания и сооружения; на элементах зданий и сооружений, рядом с входом в отдельные помещения*	см	20 x 20 10 X 10		Г, С, У		П. 4.5.1.4. ГОСТ Р 52131
	Тактильные средства информации о предоставлении услуги, выполненные шрифтом Брайля		наличие	Отсутствие	С	установка	П.6.16 ГОСТ Р 51671
	-высота размещения	см	120-160		С		П.6.18 ГОСТ Р 51671
	Информационная мнемосхема (тактильная схема движения) Размещение: справа по ходу движения на удалении 3-5 м от входа		наличие	Отсутствие	С	установка	П.7.1.8. СП 59.13330.2012
	Надписи и знаки для идентификации кабинетов*		наличие	Наличие			
	-высота размещения	см	не выше 150	150	С		П.6.21.4 ГОСТ Р 51671
	Звуковая информация: система двусторонней связи, звуковые информаторы по типу телефонов-автоматов, звуковые аварийные сигнальные устройства, индукционные контуры или другие индивидуальные беспроводные устройства.		наличие	Наличие	С, Г		П.5.5.6., 7.1.12 СП 59.13330.2012

Заключение по зоне:

N	Наименование функционально-	Наличие элемента	Выявленные нарушения и замечания	Работы по адаптации объектов
---	-----------------------------	------------------	----------------------------------	------------------------------

п/п	планировочного элемента	есть/ нет	№ на плане	фото	Содержание	Значимо инвалида (категория)	Содержание	Виды работ
6.1	Визуальные средства	есть	02		Отсутствуют пиктограммы, указатели,	С, У	При наличии финансовой возможности установить указатели, пиктограммы;	Организационные мероприятия (приобретение и установка)
6.2	Акустические средства	есть частично			Отсутствует индукционная петля, но есть переносная звукоусиливающая аудиосистема с радиомикрофоном, которая может быть временно использована для организации доступной среды для глухих и слабослышащих граждан.	С	При наличии финансовой возможности установить индукционную петлю.	Организационные мероприятия (приобретение и установка)
6.3	Тактильные средства	нет			Отсутствуют тактильные средства информации о предоставлении услуги, выполненные шрифтом Брайля, информационная мнемосхема (тактильная схема движения).	С, Г, У	При наличии финансовой возможности установить таблички выполненные шрифтом Брайля с информацией о предоставлении услуги, в том числе об идентификации кабинетов; справа по ходу движения на удалении 3-5 м от входа установить информационную мнемосхему (тактильную схему движения).	Организационные мероприятия (приобретение и установка)


Наименование структурно- функциональной зоны	Состояние доступности	Приложение		Рекомендации по адаптации (вид работы)
		№ на плане	фото	
Системы информации на объекте	ДУ	02		Организационные мероприятия

<*> Указывается: ДП-В - доступно полностью всем; ДП-И (К, О, С, Г, У) - доступно полностью избирательно (указать категории инвалидов); ДЧ-В - доступно частично всем; ДЧ-И (К, О, С, Г, У) - доступно частично избирательно (указать категории инвалидов); ДУ - доступно условно, ВНД - недоступно.

<***> Указывается один из вариантов: не нуждается; ремонт (текущий, капитальный); индивидуальное решение с ТСР; технические решения невозможны - организация альтернативной формы обслуживания.

Примечание:

Принятые сокращения категорий инвалидов: К – инвалиды-колясочники, О – инвалиды с нарушением опорно-двигательного аппарата, С – инвалиды с нарушением зрения, Г – инвалиды с нарушением слуха, У – лица с умственными нарушениями.

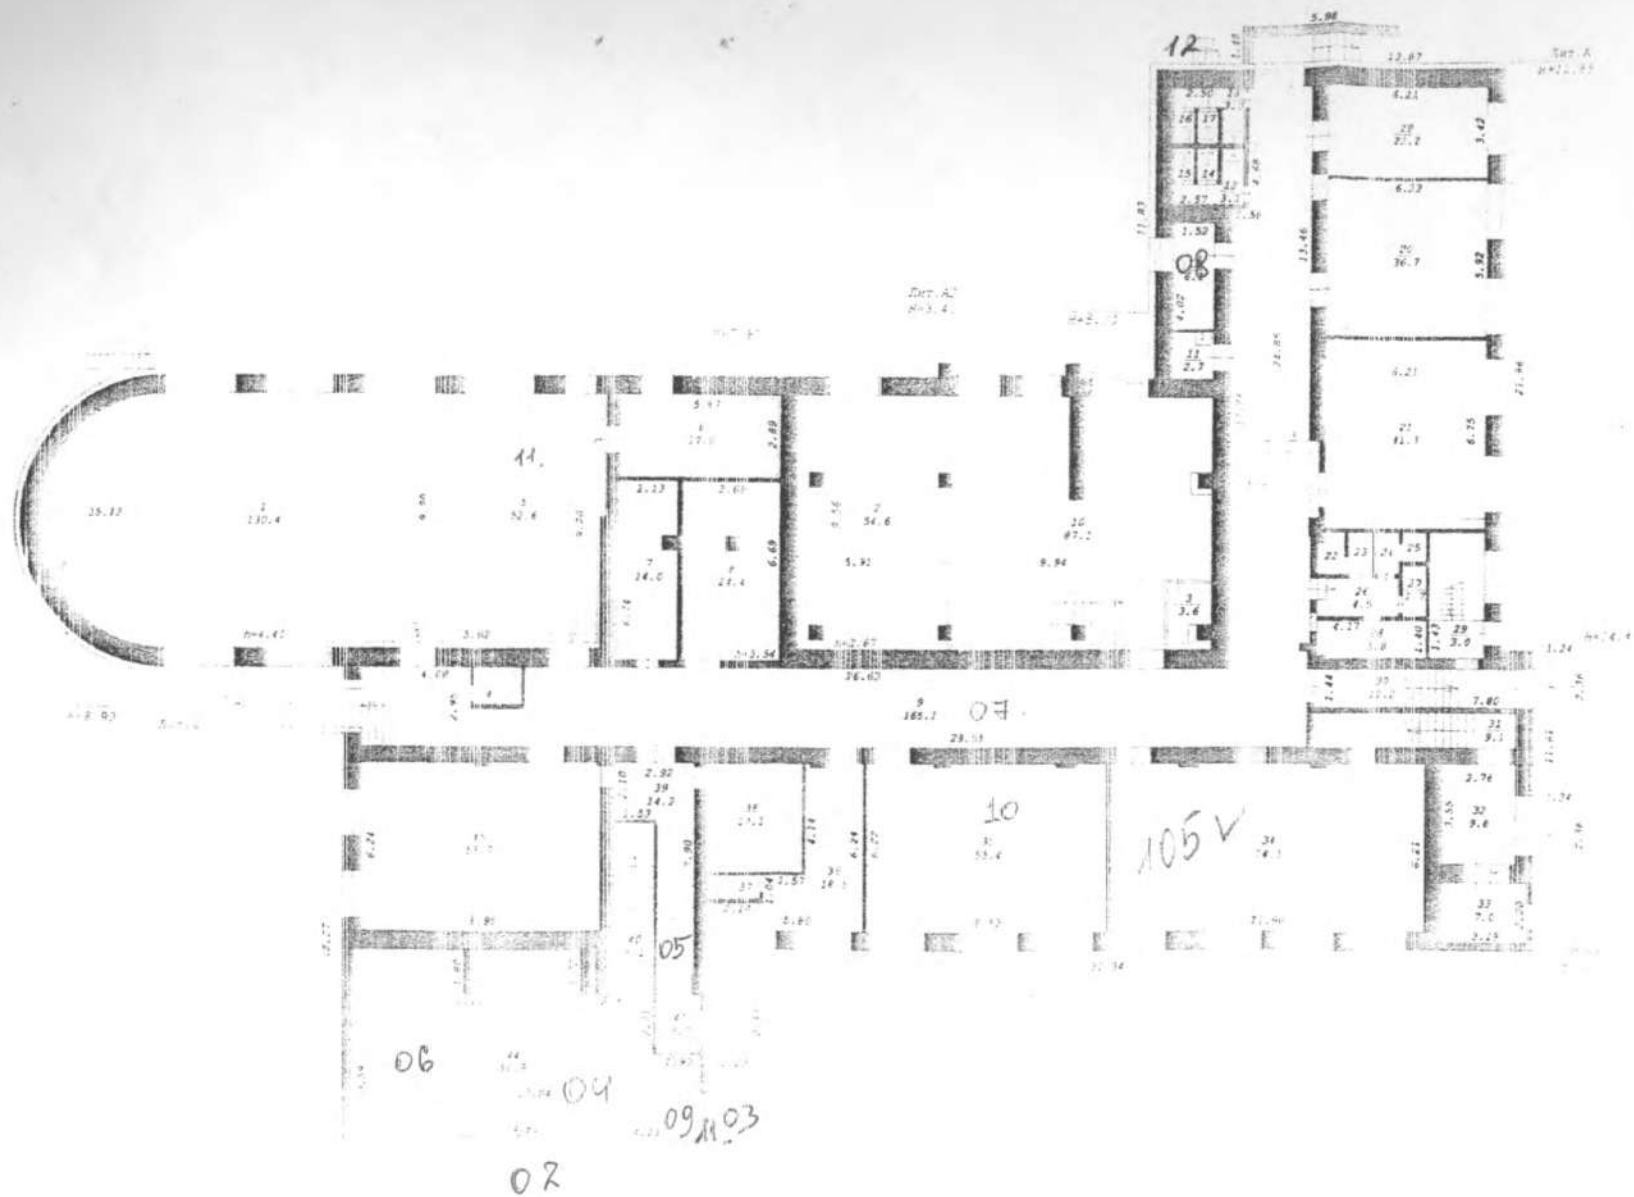

исх. 9 мая

по гл. Д. Коб 64

01